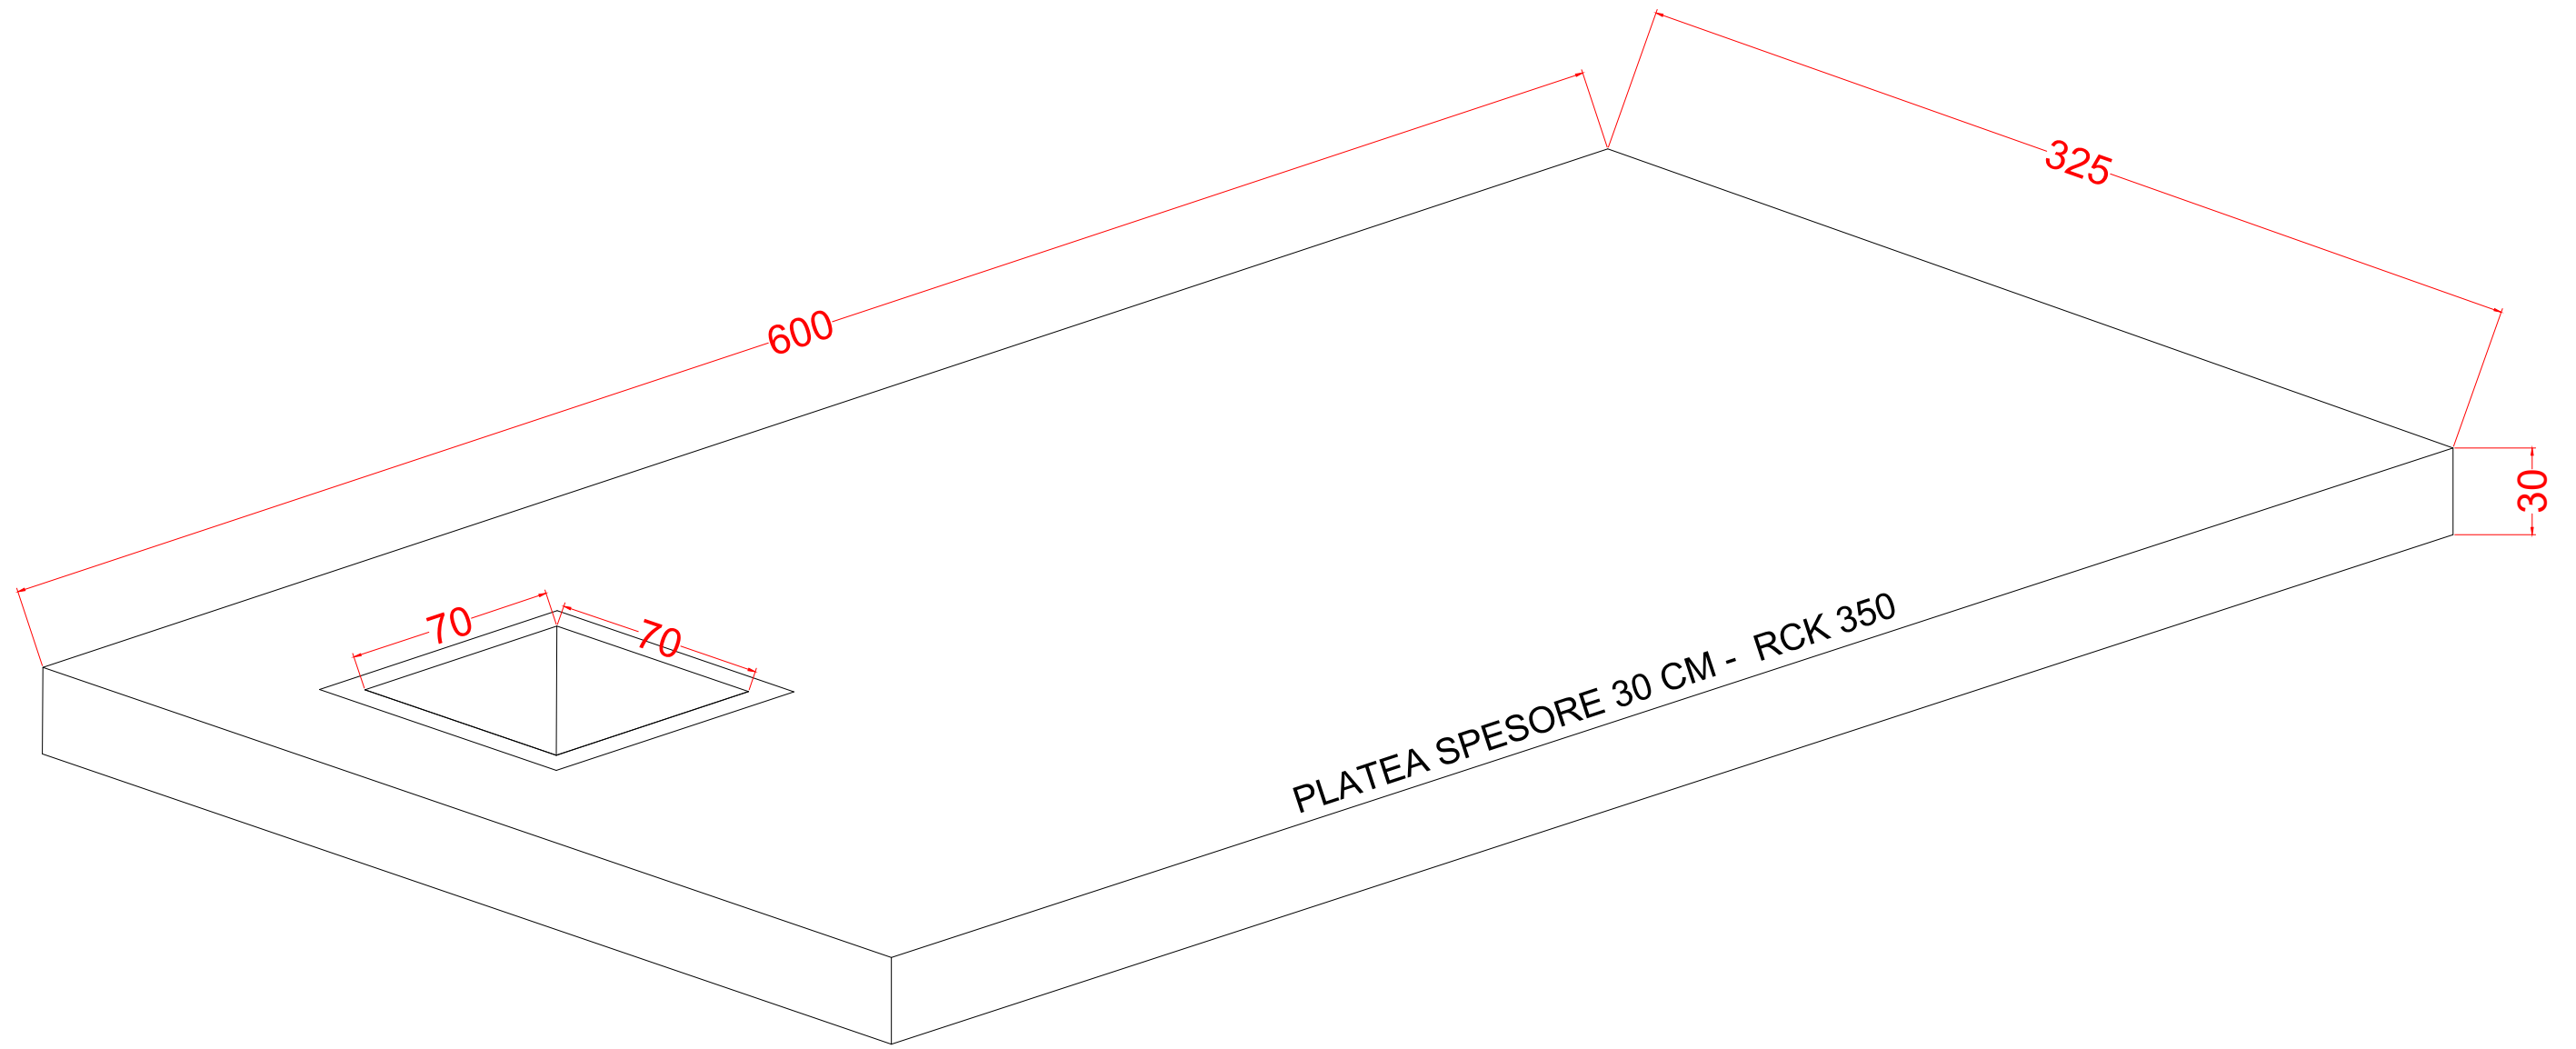

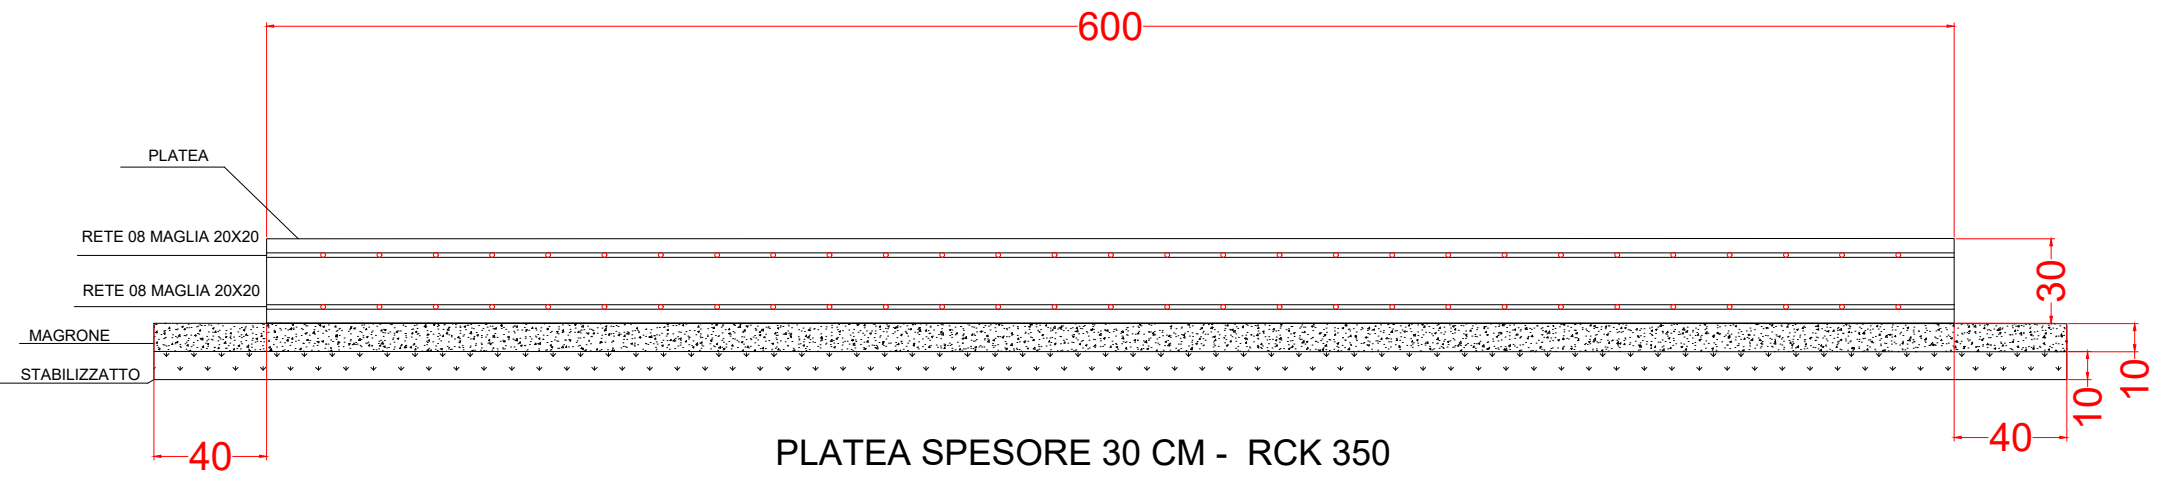
 <b>ModulPoint</b> PREFABBRICAZIONE	DESCRIZIONE	RIF. PLATEA	LUOGO
	P. ---	MODULO BAGNI	CODICE
	REVISIONE 000	SCALA 1:200	FORMATO A3
	DISEGNATORE J.F		DATA
AMOVIBILE			



 <b>ModulPoint</b> PREFABBRICAZIONE	DESCRIZIONE		LUOGO
	RIF. PLATEA LONDRA		
	P. ---	MODULO BAGNI	CODICE
	REVISIONE 000	SCALA : 1:300	FORMATO A3
AMOVIBILE	DISEGNATORE J.F	DATA	



AMOVIBILE

DESCRIZIONE  
RIF. PLATEA

P. 013

REVISIONE  
000

DISEGNATORE  
J. F.

SCALA

LUOGO

CODICE

FORMATO  
A3

DATA